

СХЕМА РАСПОЛОЖЕНИЯ ГРАНИЦ ПУБЛИЧНОГО СЕРВИТУТА «Участок ВЛ-10 кВ Ф-7 ПС Тимашевская ПФ»

(наименование объекта, местоположение границ которого описано)

Основной лист



Масштаб 1:70000

Используемые условные знаки и обозначения:



— область выносного листа

1

Остальные используемые условные знаки и обозначения приведены на отдельной странице в конце раздела

Подпись *Коновалова А.Е.* Дата 14.07.2026 г.

Место для отгиска (при наличии) лица, составившего описание местоположения границ публичного сервитута



СХЕМА РАСПОЛОЖЕНИЯ ГРАНИЦ ПУБЛИЧНОГО СЕРВИТУТА

«Участок ВЛ-10 кВ Ф-7 ПС Тимашевская ПФ»

(наименование объекта, местоположение границ которого описано)

Выносной лист №1



Масштаб 1:1000

Используемые условные знаки и обозначения приведены на отдельной странице в конце раздела.

Подпись _____ Коновалова А.Е. Дата 14.07.2026 г.

Место для отписки пенаты (при наличии) лица, составившего описание местоположения границ публичного сервитута



СХЕМА РАСПОЛОЖЕНИЯ ГРАНИЦ ПУБЛИЧНОГО СЕРВИТУТА
«Участок ВЛ-10 кВ Ф-7 ПС Тимашевская ПФ»

(наименование объекта, местоположение границ которого описано)

Выносной лист №2**Масштаб 1:1000**

Используемые условные знаки и обозначения приведены на отдельной странице в конце раздела.


Подпись  Коновалова А.Е. Дата 14.07.2026 г.

Место для подписи (подпись) лица, составившего описание местоположения границ публичного сервитута

СХЕМА РАСПОЛОЖЕНИЯ ГРАНИЦ ПУБЛИЧНОГО СЕРВИТУТА
«Участок ВЛ-10 кВ Ф-7 ПС Тимашевская ПФ»

(наименование объекта, местоположение границ которого описано)

Выносной лист №3

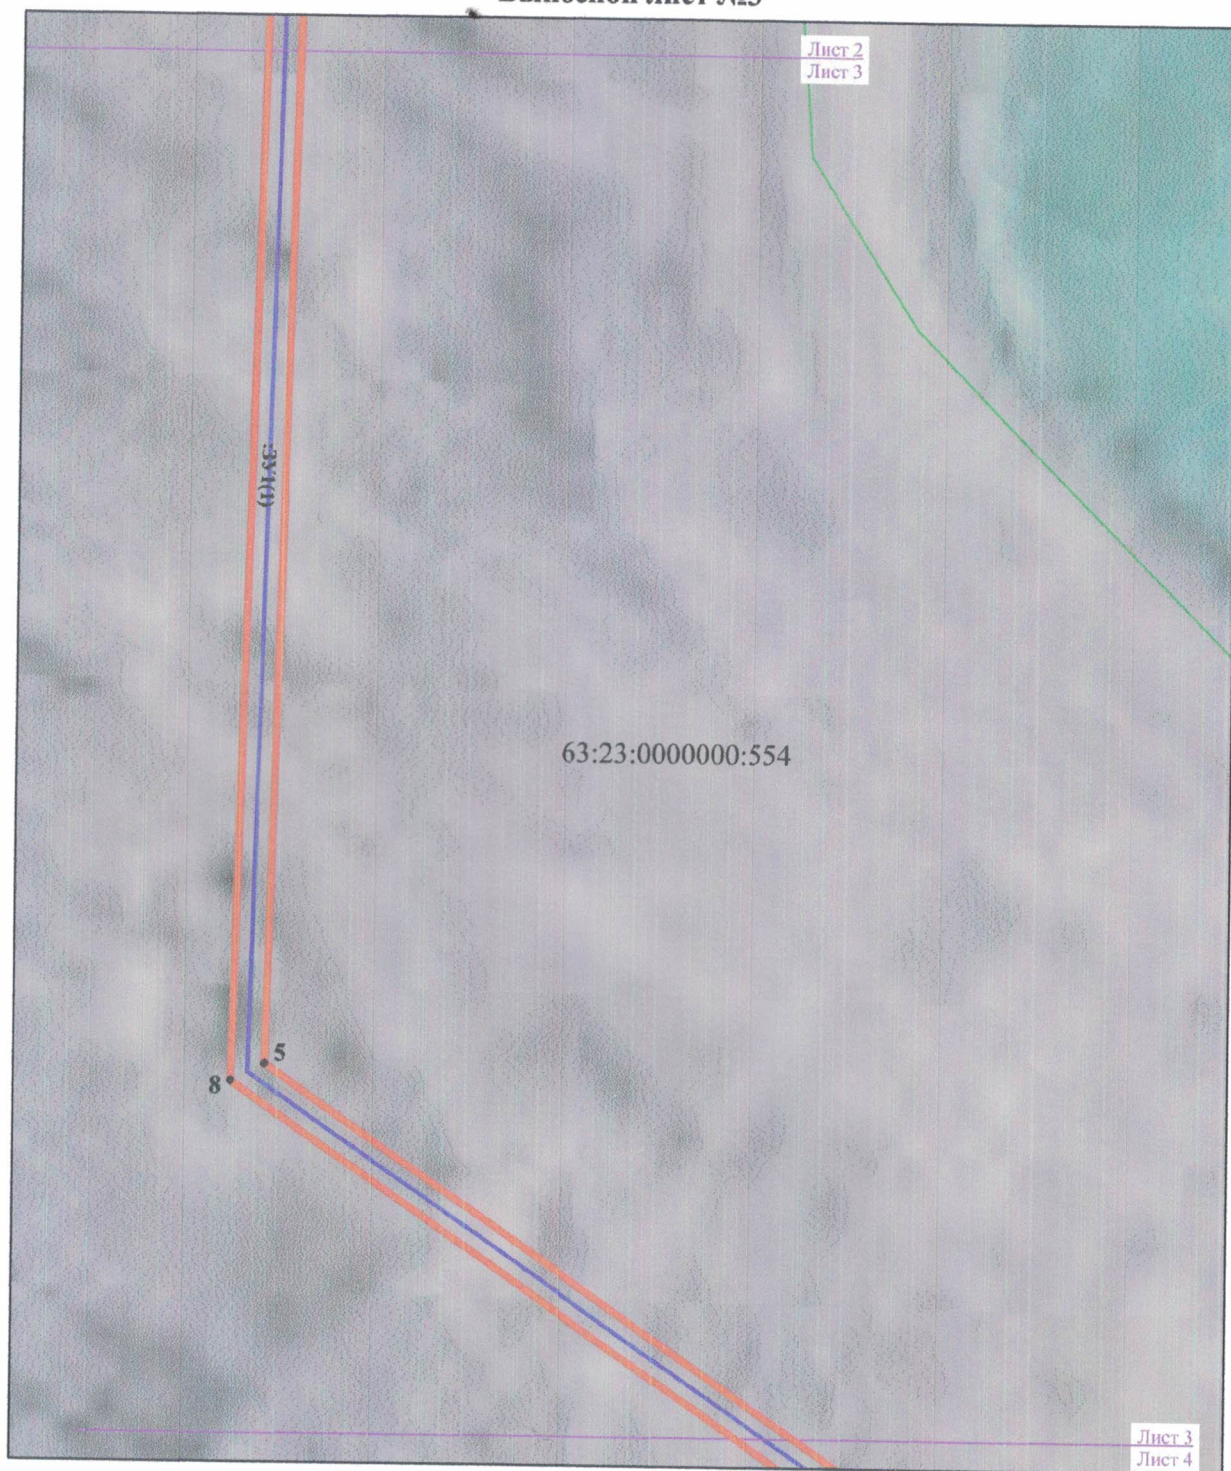

Масштаб 1:1000

Используемые условные знаки и обозначения приведены на отдельной странице в конце раздела.


Подпись _____ Коновалова А.Е. Дата 14.07.2026 г.
Место для оттиска печати (при наличии) лица, составившего описание местоположения границ публичного сервитута



СХЕМА РАСПОЛОЖЕНИЯ ГРАНИЦ ПУБЛИЧНОГО СЕРВИТУТА
«Участок ВЛ-10 кВ Ф-7 ПС Тимашевская ПФ»

(наименование объекта, местоположение границ которого описано)

Выносной лист №4

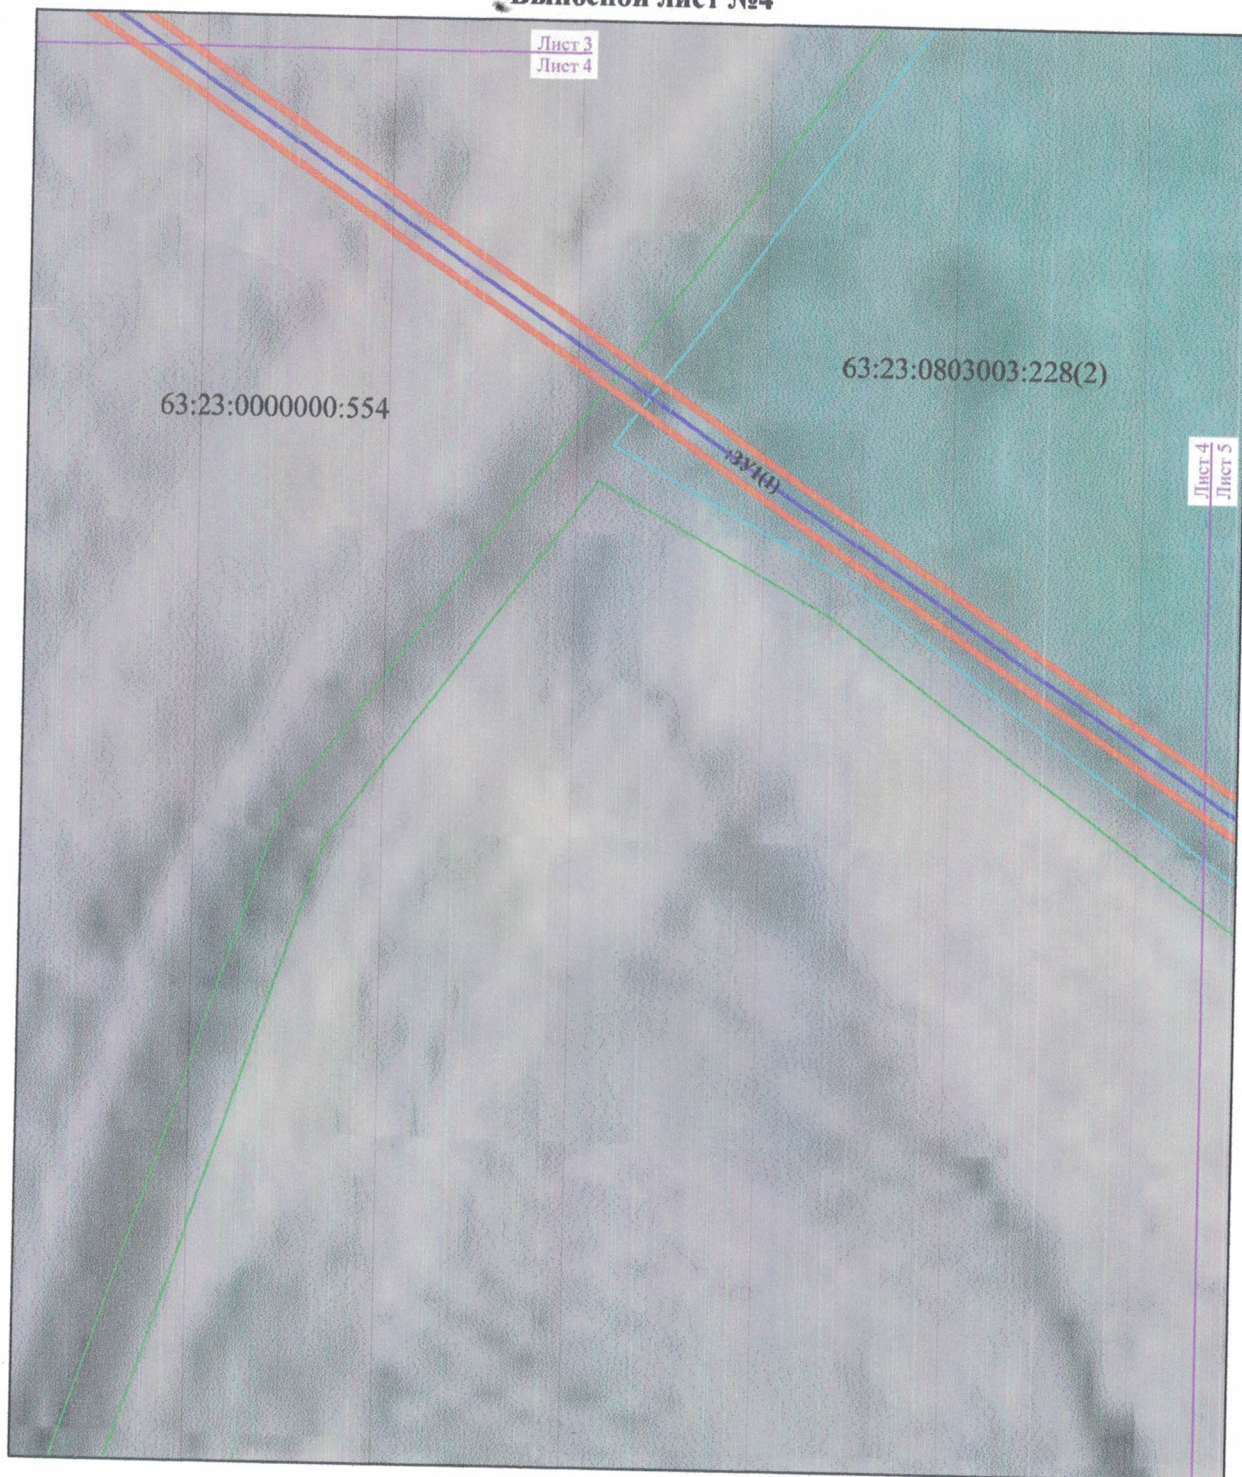

Масштаб 1:1000

Используемые условные знаки и обозначения приведены на отдельной странице в конце раздела.

Подпись _____ Коновалова А.Е. Дата 14.07.2026 г.
Место для отложения подписи (при наличии) лица, составившего описание местоположения границ публичного сервитута

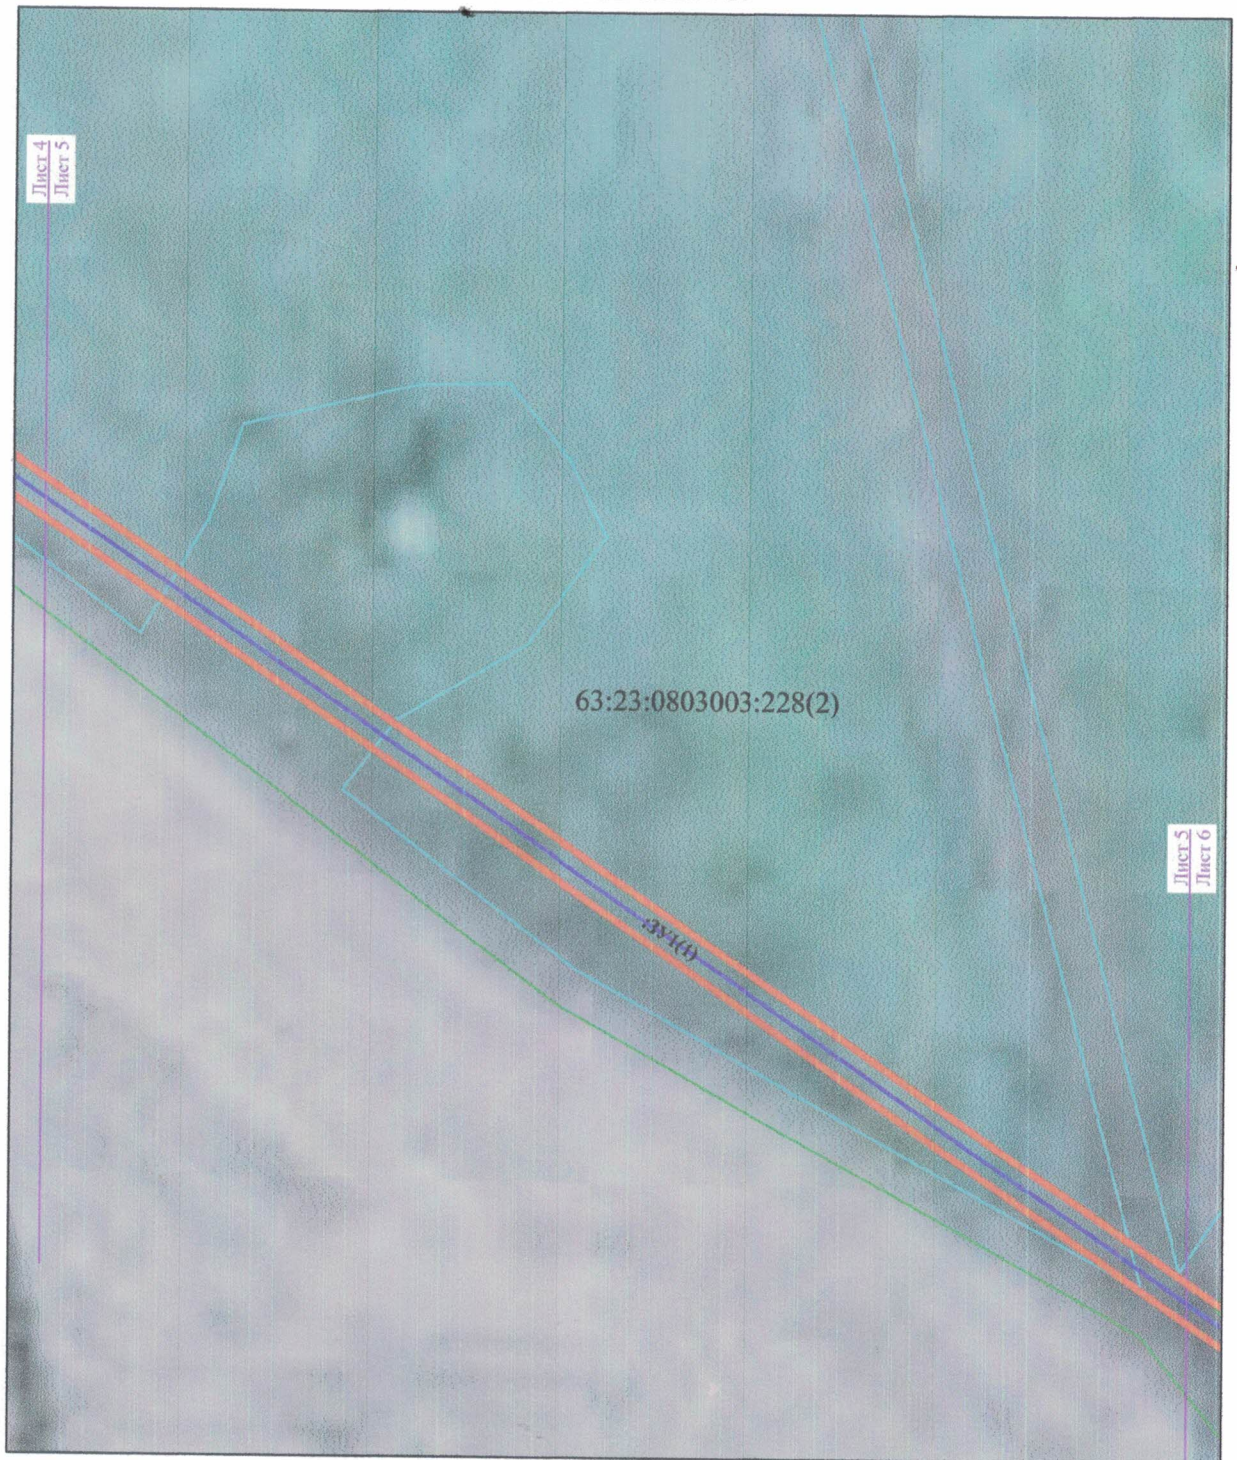


СХЕМА РАСПОЛОЖЕНИЯ ГРАНИЦ ПУБЛИЧНОГО СЕРВИТУТА

«Участок ВЛ-10 кВ Ф-7 ПС Тимашевская ПФ»

(наименование объекта, местоположение границ которого описано)

Выносной лист №5



Масштаб 1:1000

Используемые условные знаки и обозначения приведены на отдельной странице в конце раздела.

Подпись _____ Коновалова А.Е. Дата 14.07.2026 г.

Место для отпечатка лица, составившего описание местоположения границ публичного сервитута



СХЕМА РАСПОЛОЖЕНИЯ ГРАНИЦ ПУБЛИЧНОГО СЕРВИТУТА
«Участок ВЛ-10 кВ Ф-7 ПС Тимашевская ПФ»

(наименование объекта, местоположение границ которого описано)

Выносной лист №6



Масштаб 1:1000

Используемые условные знаки и обозначения приведены на отдельной странице в конце раздела.


Подпись _____ Коновалова А.Е. Дата 14.07.2026 г.
Место для оттиска печати (при наличии) лица, составившего описание местоположения границ публичного сервитута



**СХЕМА РАСПОЛОЖЕНИЯ ГРАНИЦ ПУБЛИЧНОГО СЕРВИТУТА
«Участок ВЛ-10 кВ Ф-7 ПС Тимашевская ПФ»**

(наименование объекта, местоположение границ которого описано)

Выносной лист №7

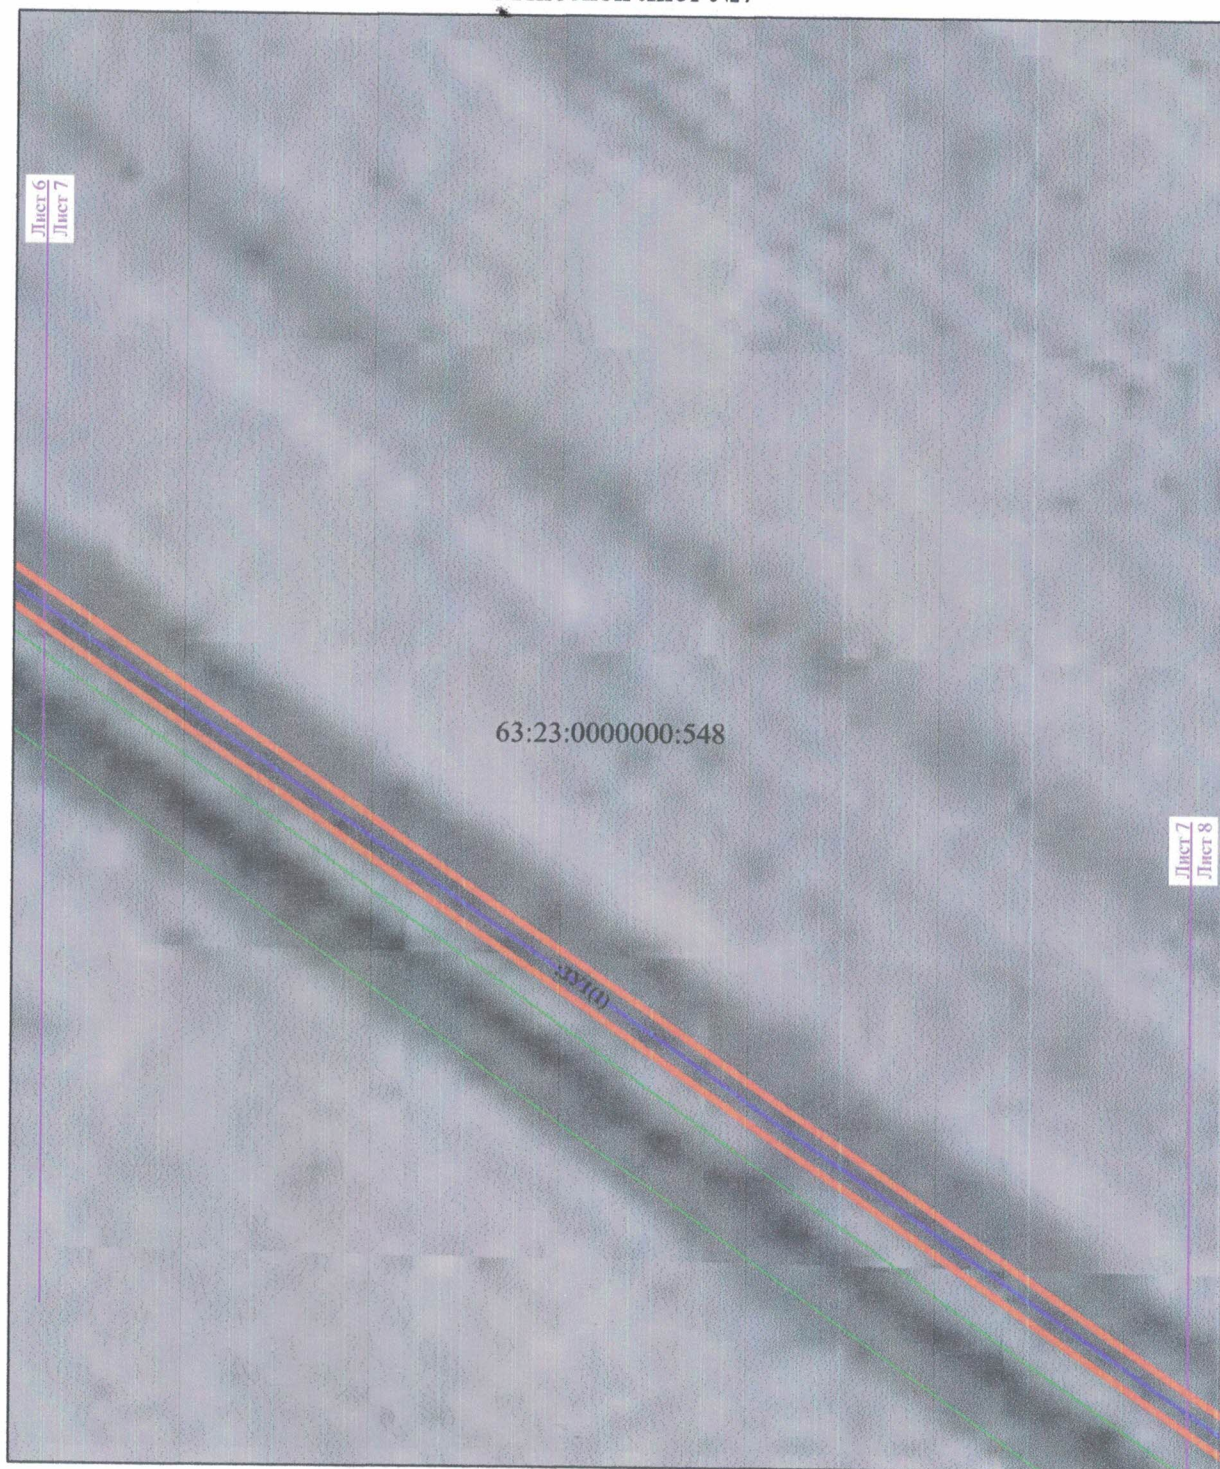

Масштаб 1:1000

Используемые условные знаки и обозначения приведены на отдельной странице в конце раздела.

Подпись _____ Коновалова А.Е. Дата 14.07.2026 г.


Место для отписки печати (при наличии) лица, составившего описание местоположения границ публичного сервитута



СХЕМА РАСПОЛОЖЕНИЯ ГРАНИЦ ПУБЛИЧНОГО СЕРВИТУТА
«Участок ВЛ-10 кВ Ф-7 ПС Тимашевская ПФ»

(наименование объекта, местоположение границ которого описано)

Выносной лист №8

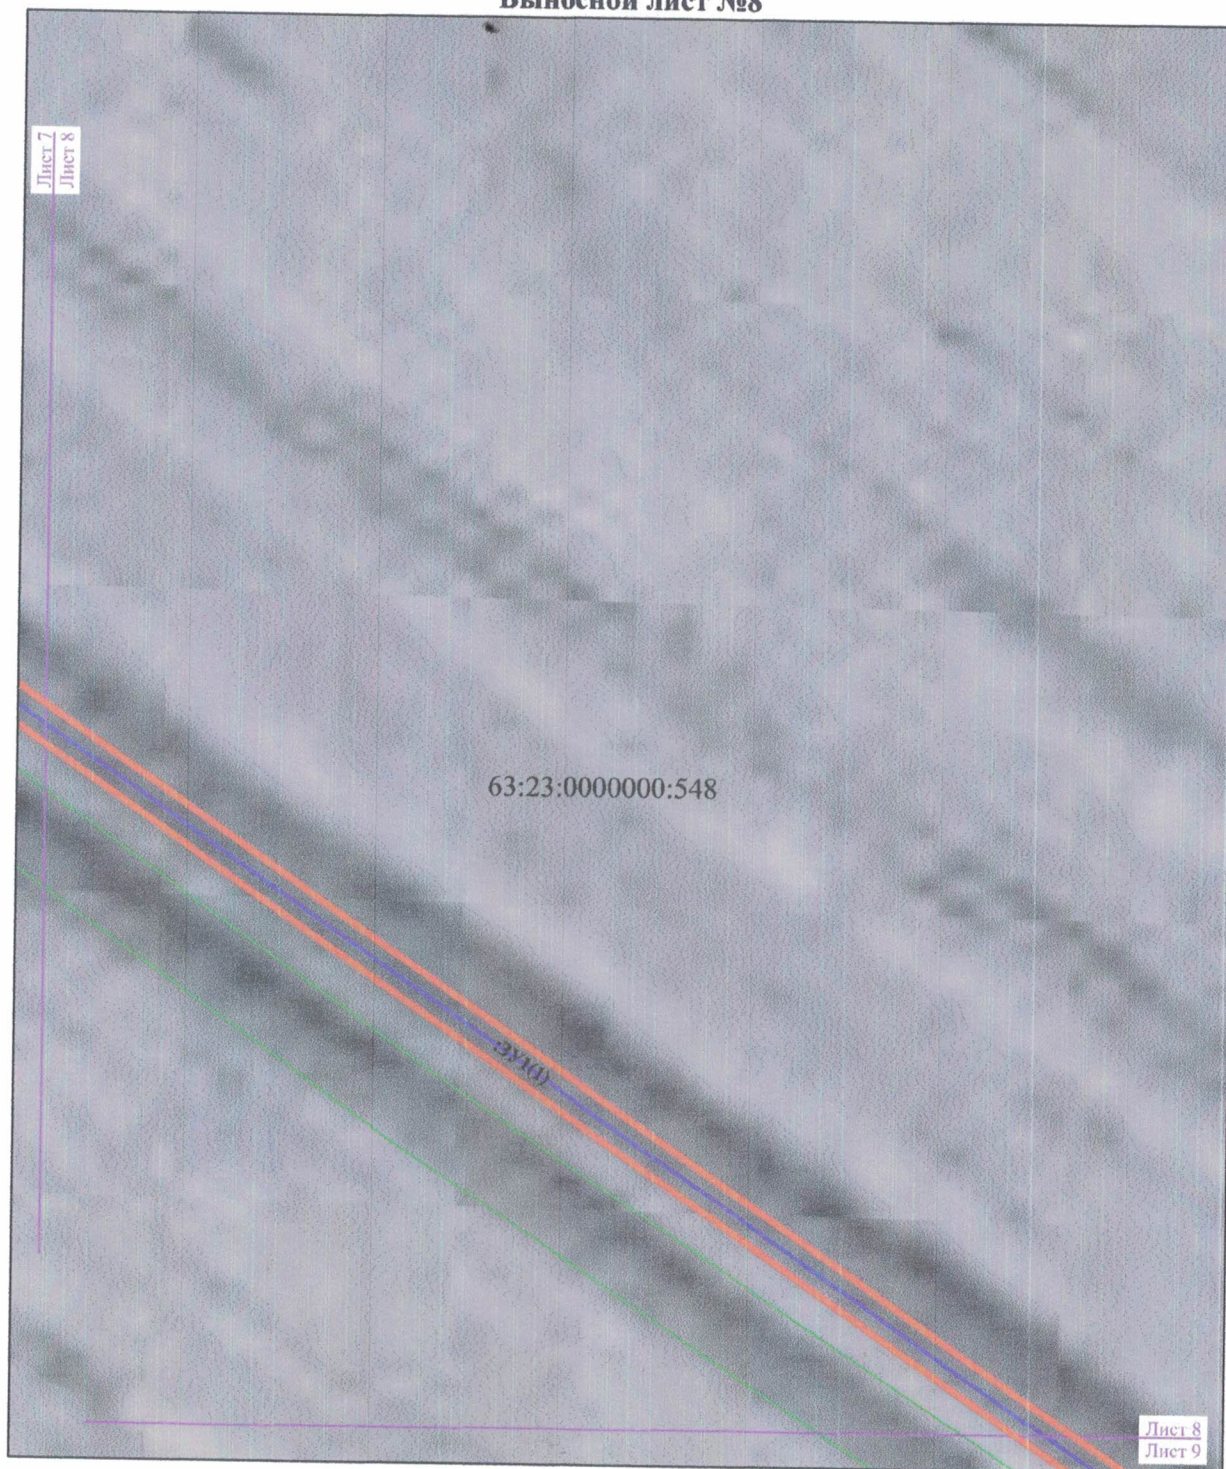

Масштаб 1:1000

Используемые условные знаки и обозначения приведены на отдельной странице в конце раздела.

Подпись

Место для отписки от лица, составившего описание местоположения границ публичного сервитута

Коновалова А.Е.

Дата 14.07.2026 г.



**СХЕМА РАСПОЛОЖЕНИЯ ГРАНИЦ ПУБЛИЧНОГО СЕРВИТУТА
«Участок ВЛ-10 кВ Ф-7 ПС Тимашевская ПФ»**

(наименование объекта, местоположение границ которого описано)

Выносной лист №9**Масштаб 1:1000**

Используемые условные знаки и обозначения приведены на отдельной странице в конце раздела.

Подпись _____

Коновалова А.Е.

Дата 14.07.2026 г.


Место для оттиска печати (при наличии) лица, составившего описание местоположения границ публичного сервитута



**СХЕМА РАСПОЛОЖЕНИЯ ГРАНИЦ ПУБЛИЧНОГО СЕРВИТУТА
«Участок ВЛ-10 кВ Ф-7 ПС Тимашевская ПФ»**

(наименование объекта, местоположение границ которого описано)

Выносной лист №10

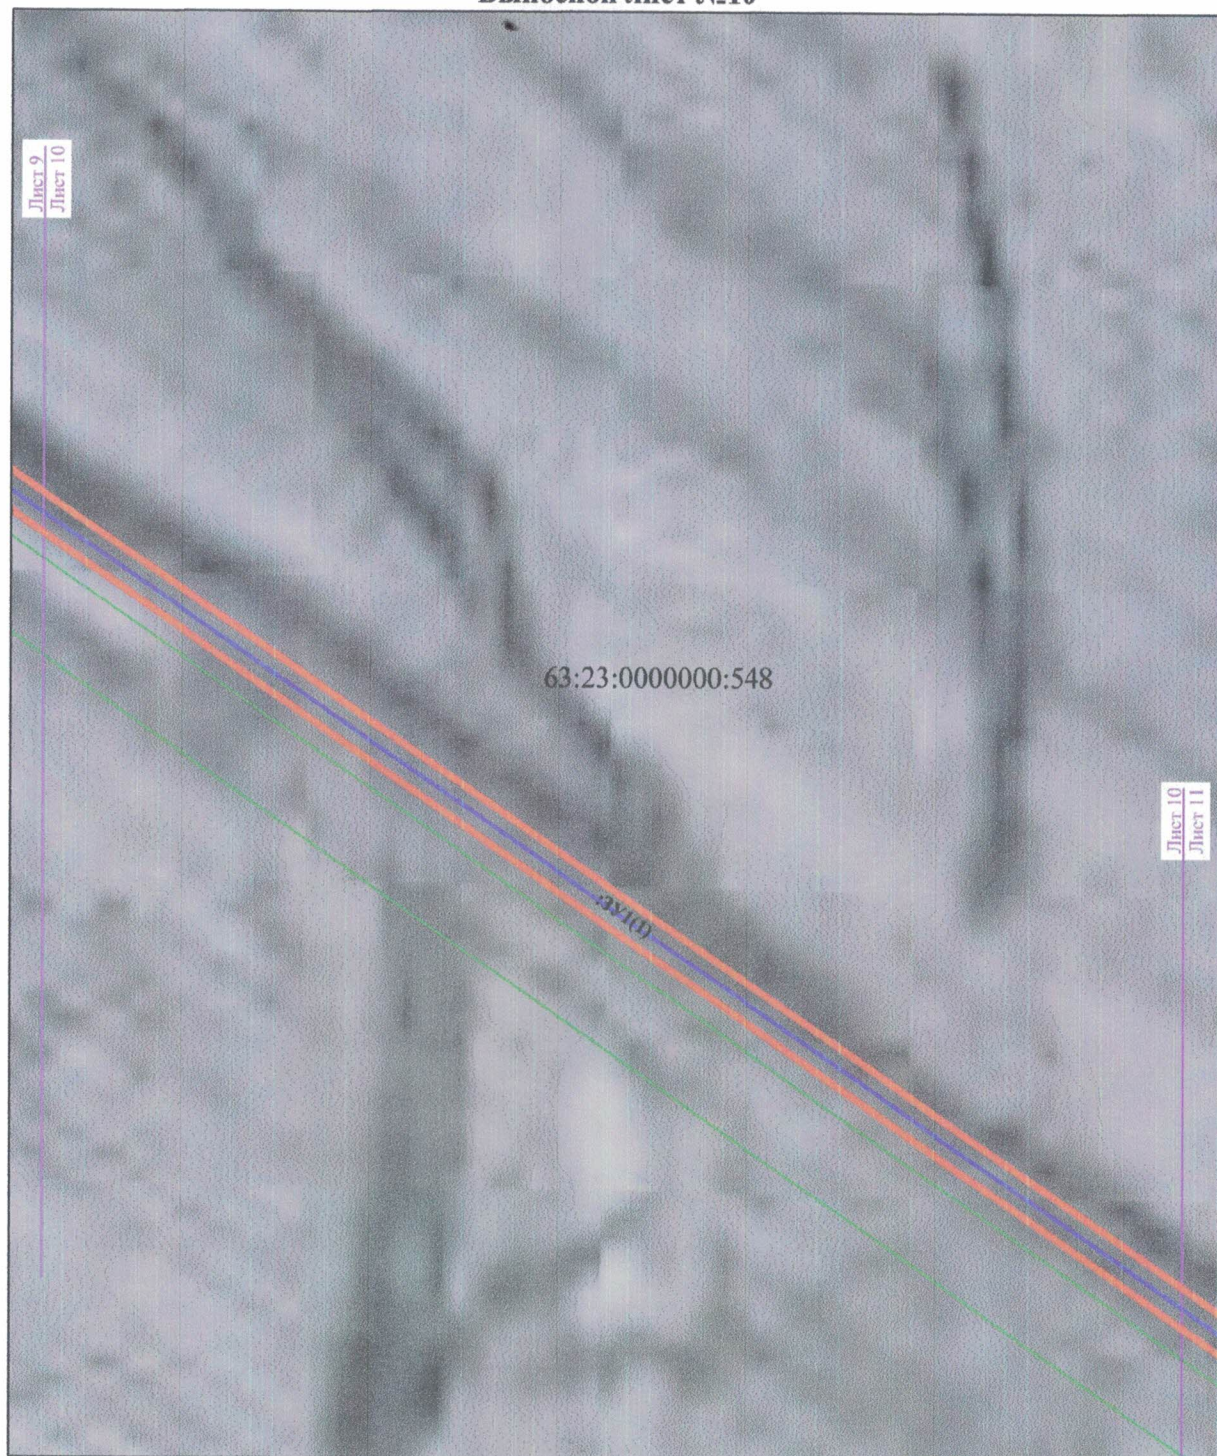

Масштаб 1:1000

Используемые условные знаки и обозначения приведены на отдельной странице в конце раздела.


Подпись  Коновалова А.Е. Дата 14.07.2026 г.

Место для отрисовки печати (при наличии) лица, составившего описание местоположения границ публичного сервитута



СХЕМА РАСПОЛОЖЕНИЯ ГРАНИЦ ПУБЛИЧНОГО СЕРВИТУТА
«Участок ВЛ-10 кВ Ф-7 ПС Тимашевская ПФ»

(наименование объекта, местоположение границ которого описано)

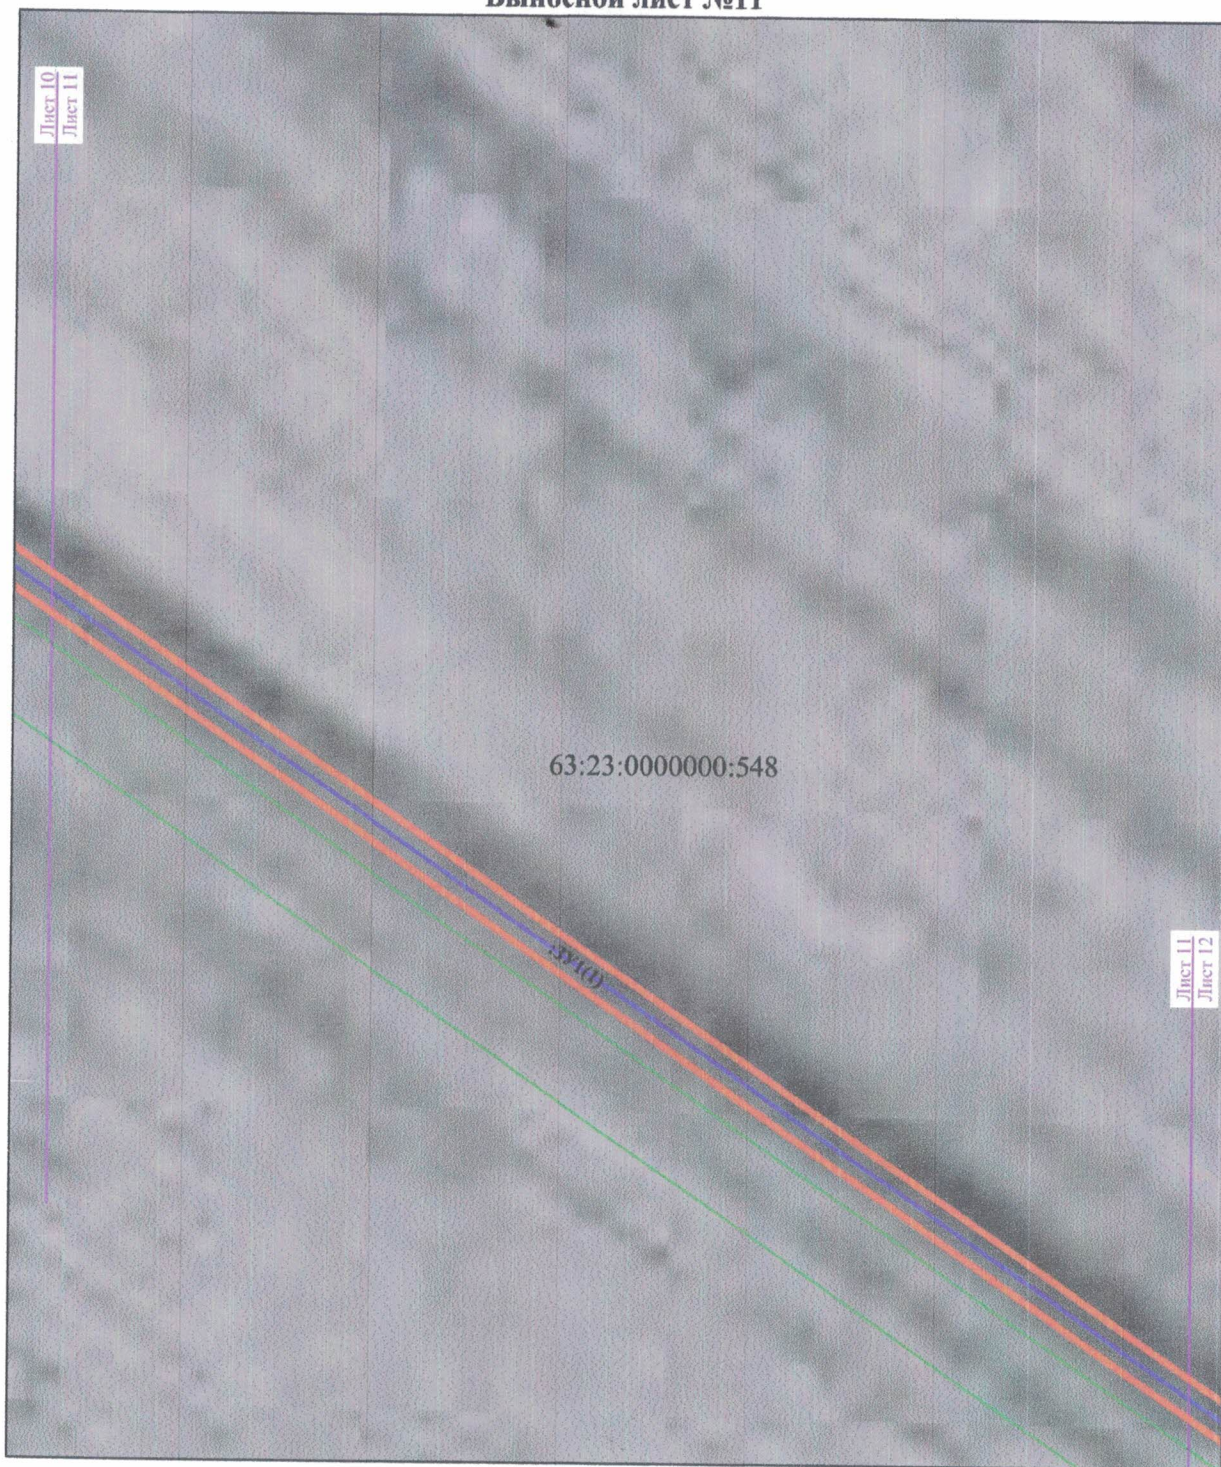Выносной лист №11**Масштаб 1:1000**

Используемые условные знаки и обозначения приведены на отдельной странице в конце раздела.

Подпись _____ Коновалова А.Е. Дата 14.07.2026 г.


Место для оттиска печати (при наличии) лица, составившего описание местоположения границ публичного сервитута



СХЕМА РАСПОЛОЖЕНИЯ ГРАНИЦ ПУБЛИЧНОГО СЕРВИТУТА
«Участок ВЛ-10 кВ Ф-7 ПС Тимашевская ПФ»

(наименование объекта, местоположение границ которого описано)

Выносной лист №12

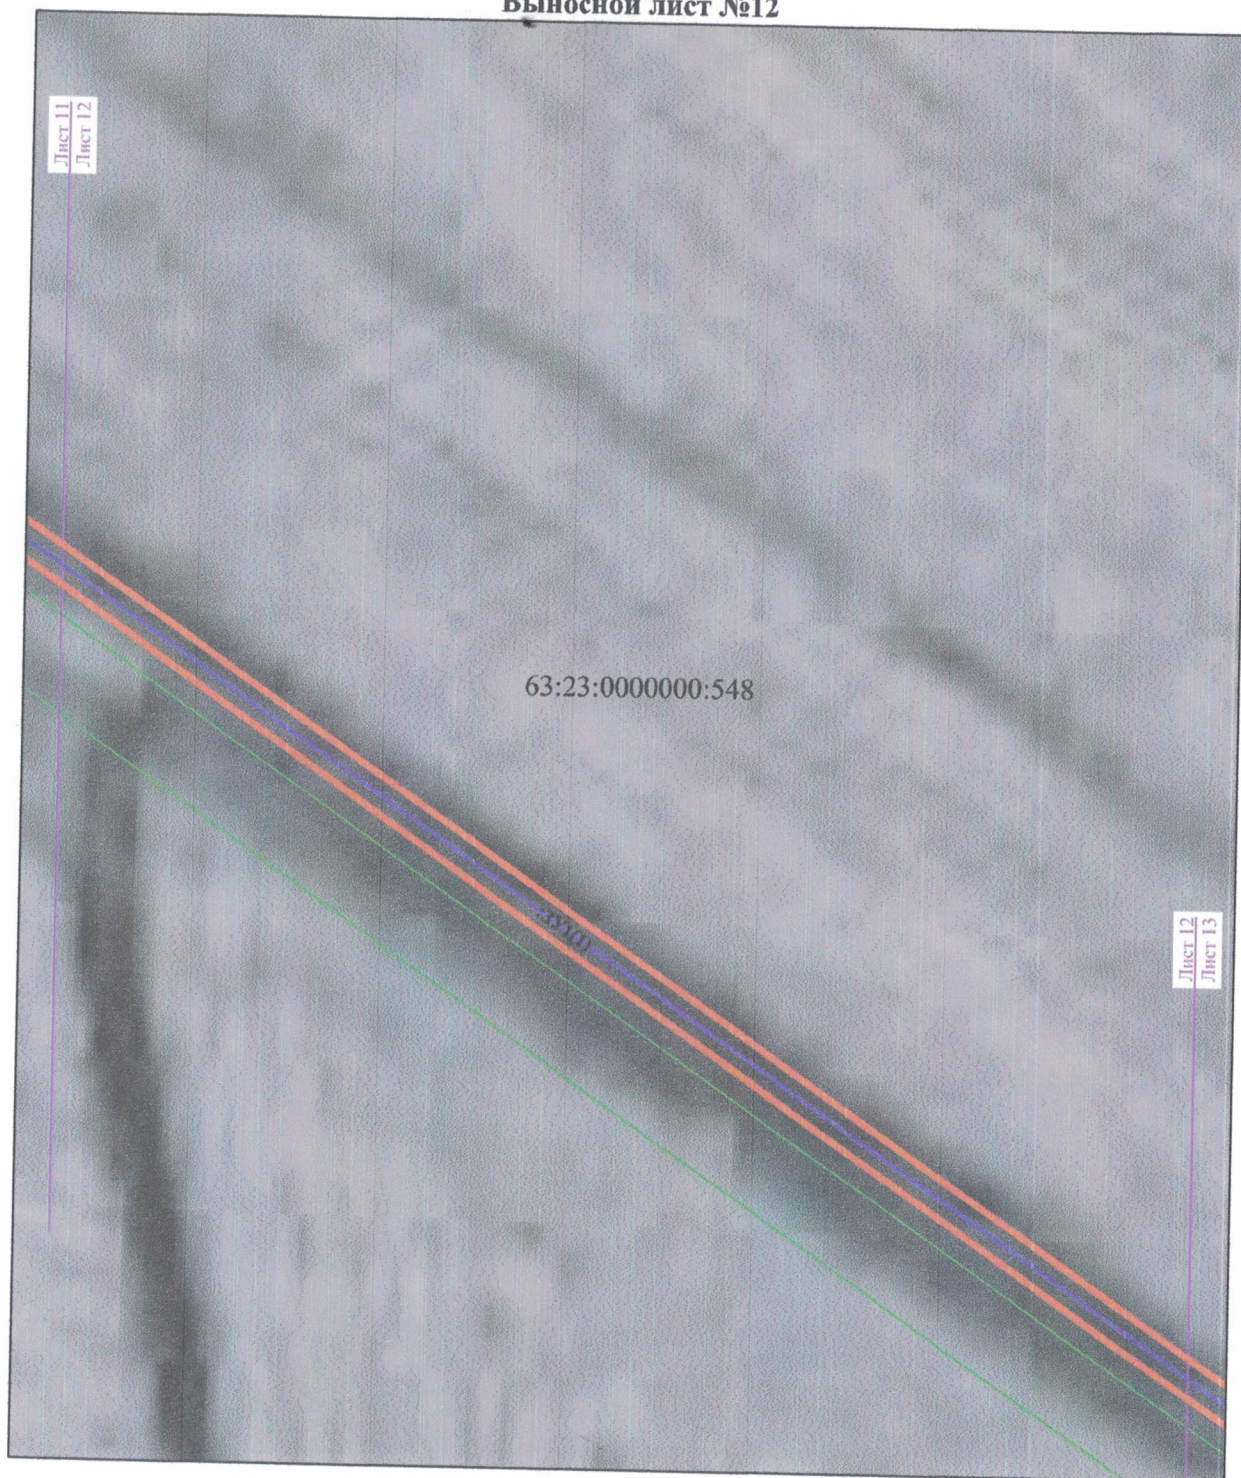

Масштаб 1:1000

Используемые условные знаки и обозначения приведены на отдельной странице в конце раздела.

Подпись

Коновалова А.Е.

Дата 14.07.2026 г.

Место для описания (при наличии) лица, составившего описание местоположения границ публичного сервитута



СХЕМА РАСПОЛОЖЕНИЯ ГРАНИЦ ПУБЛИЧНОГО СЕРВИТУТА
«Участок ВЛ-10 кВ Ф-7 ПС Тимашевская ПФ»

(наименование объекта, местоположение границ которого описано)


Выносной лист №13**Масштаб 1:1000**

Используемые условные знаки и обозначения приведены на отдельной странице в конце раздела.

Подпись _____ Коновалова А.Е. Дата 14.07.2026 г.
Место для оттиска и подписи лица, составившего описание местоположения границ публичного сервитута

СХЕМА РАСПОЛОЖЕНИЯ ГРАНИЦ ПУБЛИЧНОГО СЕРВИТУТА
«Участок ВЛ-10 кВ Ф-7 ПС Тимашевская ПФ»

(наименование объекта, местоположение границ которого описано)

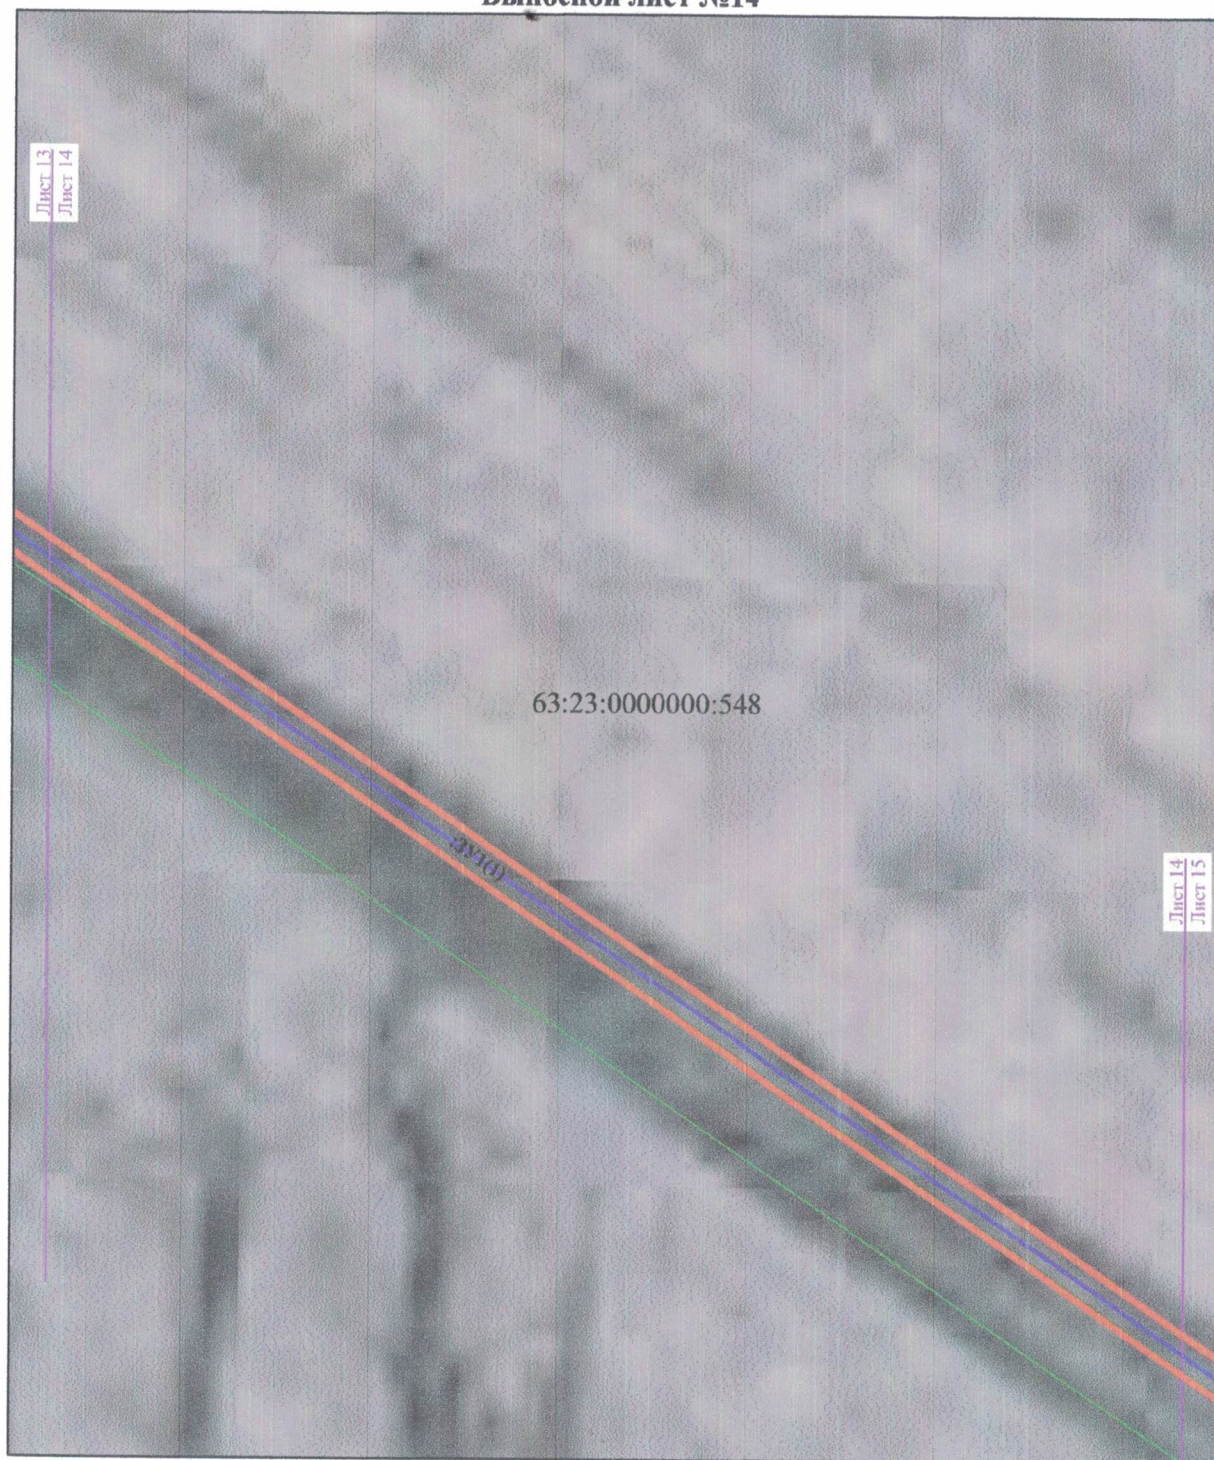Выносной лист №14**Масштаб 1:1000**

Используемые условные знаки и обозначения приведены на отдельной странице в конце раздела.

Подпись _____ Коновалова А.Е. Дата 14.07.2026 г.

Место для отпечатка (при наличии) лица, составившего описание местоположения границ публичного сервитута

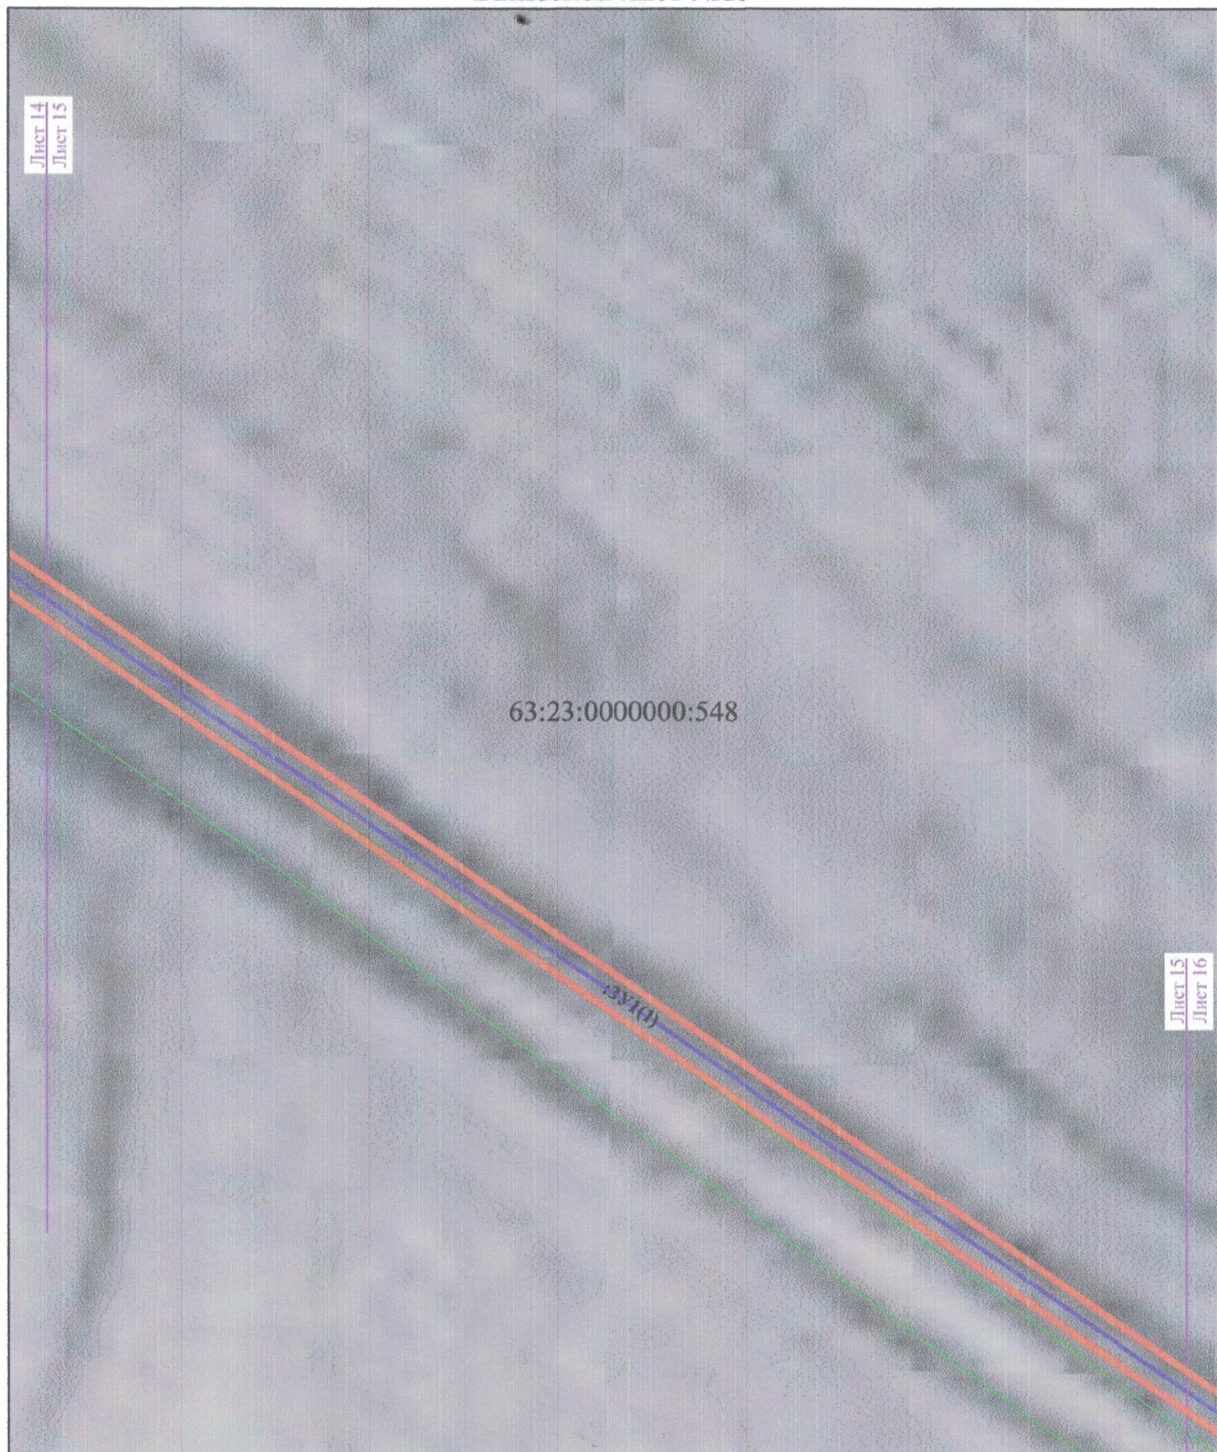


СХЕМА РАСПОЛОЖЕНИЯ ГРАНИЦ ПУБЛИЧНОГО СЕРВИТУТА

«Участок ВЛ-10 кВ Ф-7 ПС Тимашевская ПФ»

(наименование объекта, местоположение границ которого описано)

Выносной лист №15



Масштаб 1:1000

Используемые условные знаки и обозначения приведены на отдельной странице в конце раздела.


Подпись _____ Коновалова А.Е. Дата 14.07.2026 г.
Место для оттиска печати (при наличии) лица, составившего описание местоположения границ публичного сервитута



СХЕМА РАСПОЛОЖЕНИЯ ГРАНИЦ ПУБЛИЧНОГО СЕРВИТУТА «Участок ВЛ-10 кВ Ф-7 ПС Тимашевская ПФ»

(наименование объекта, местоположение границ которого описано)

Выносной лист №16

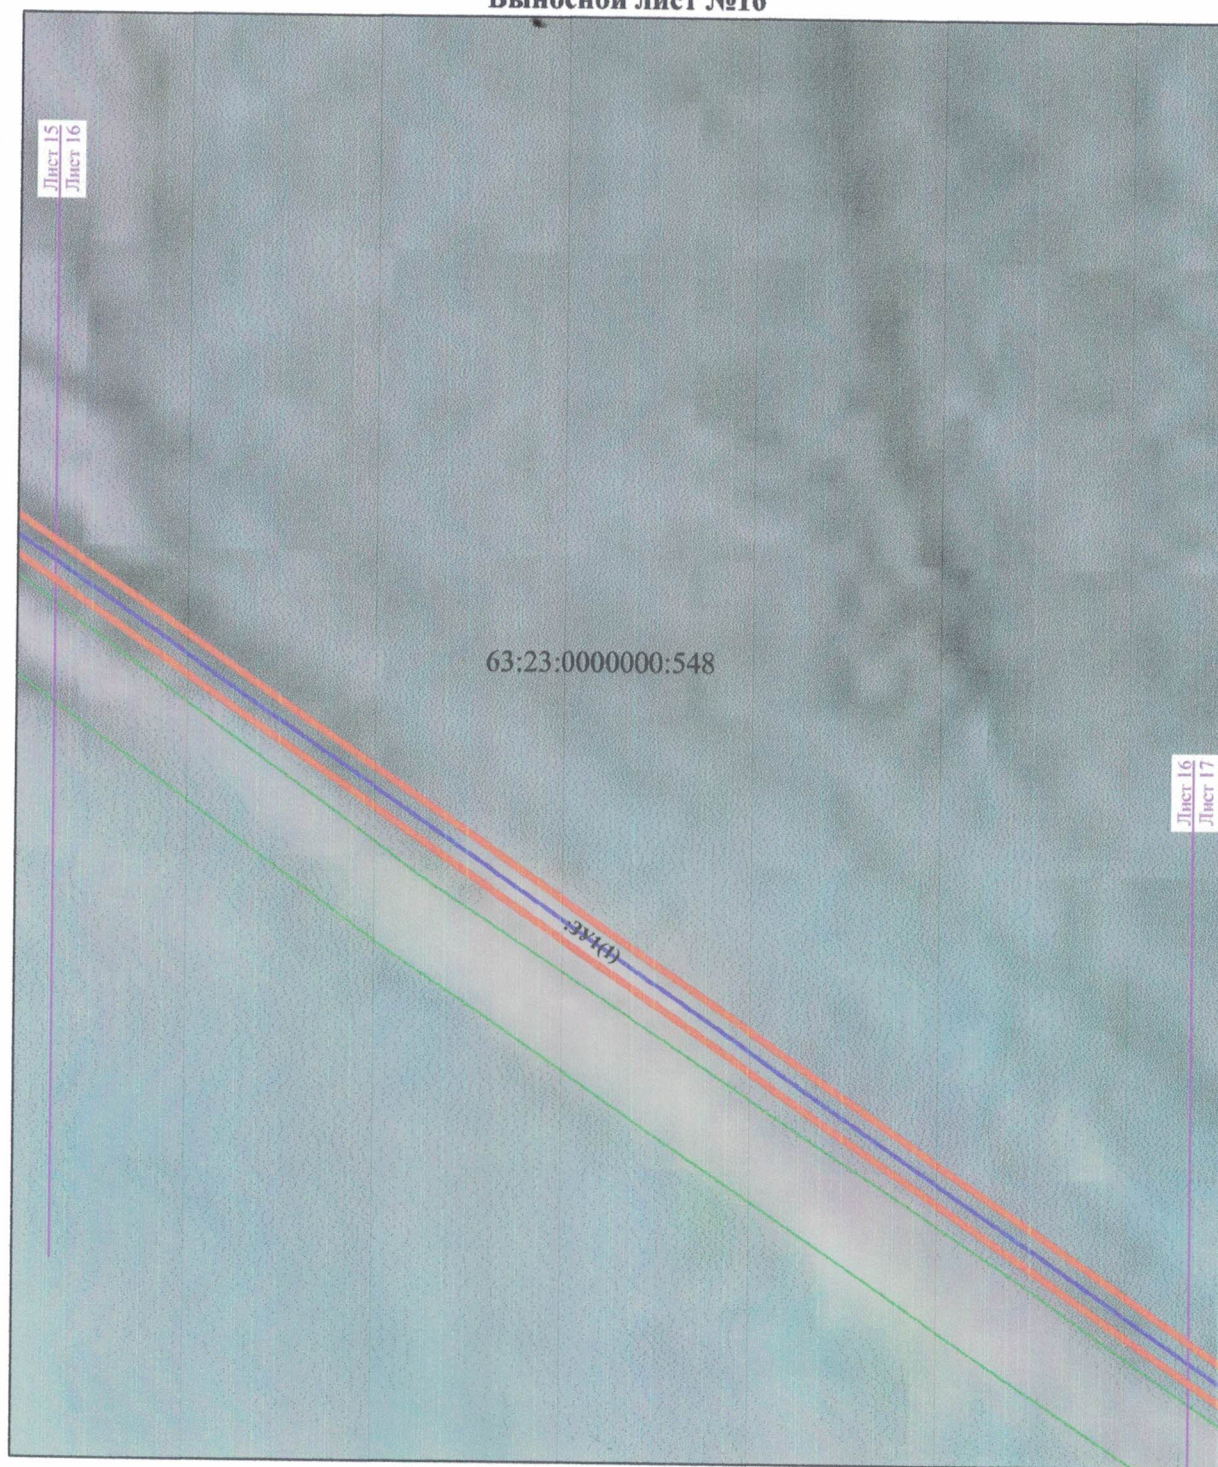

Масштаб 1:1000

Используемые условные знаки и обозначения приведены на отдельной странице в конце раздела.

Подпись

Коновалова А.Е.

Дата 14.07.2026 г.


Место для оттиска печати (при наличии) лица, составившего описание местоположения границ публичного сервитута



СХЕМА РАСПОЛОЖЕНИЯ ГРАНИЦ ПУБЛИЧНОГО СЕРВИТУТА
«Участок ВЛ-10 кВ Ф-7 ПС Тимашевская ПФ»

(наименование объекта, местоположение границ которого описано)

Выносной лист №17

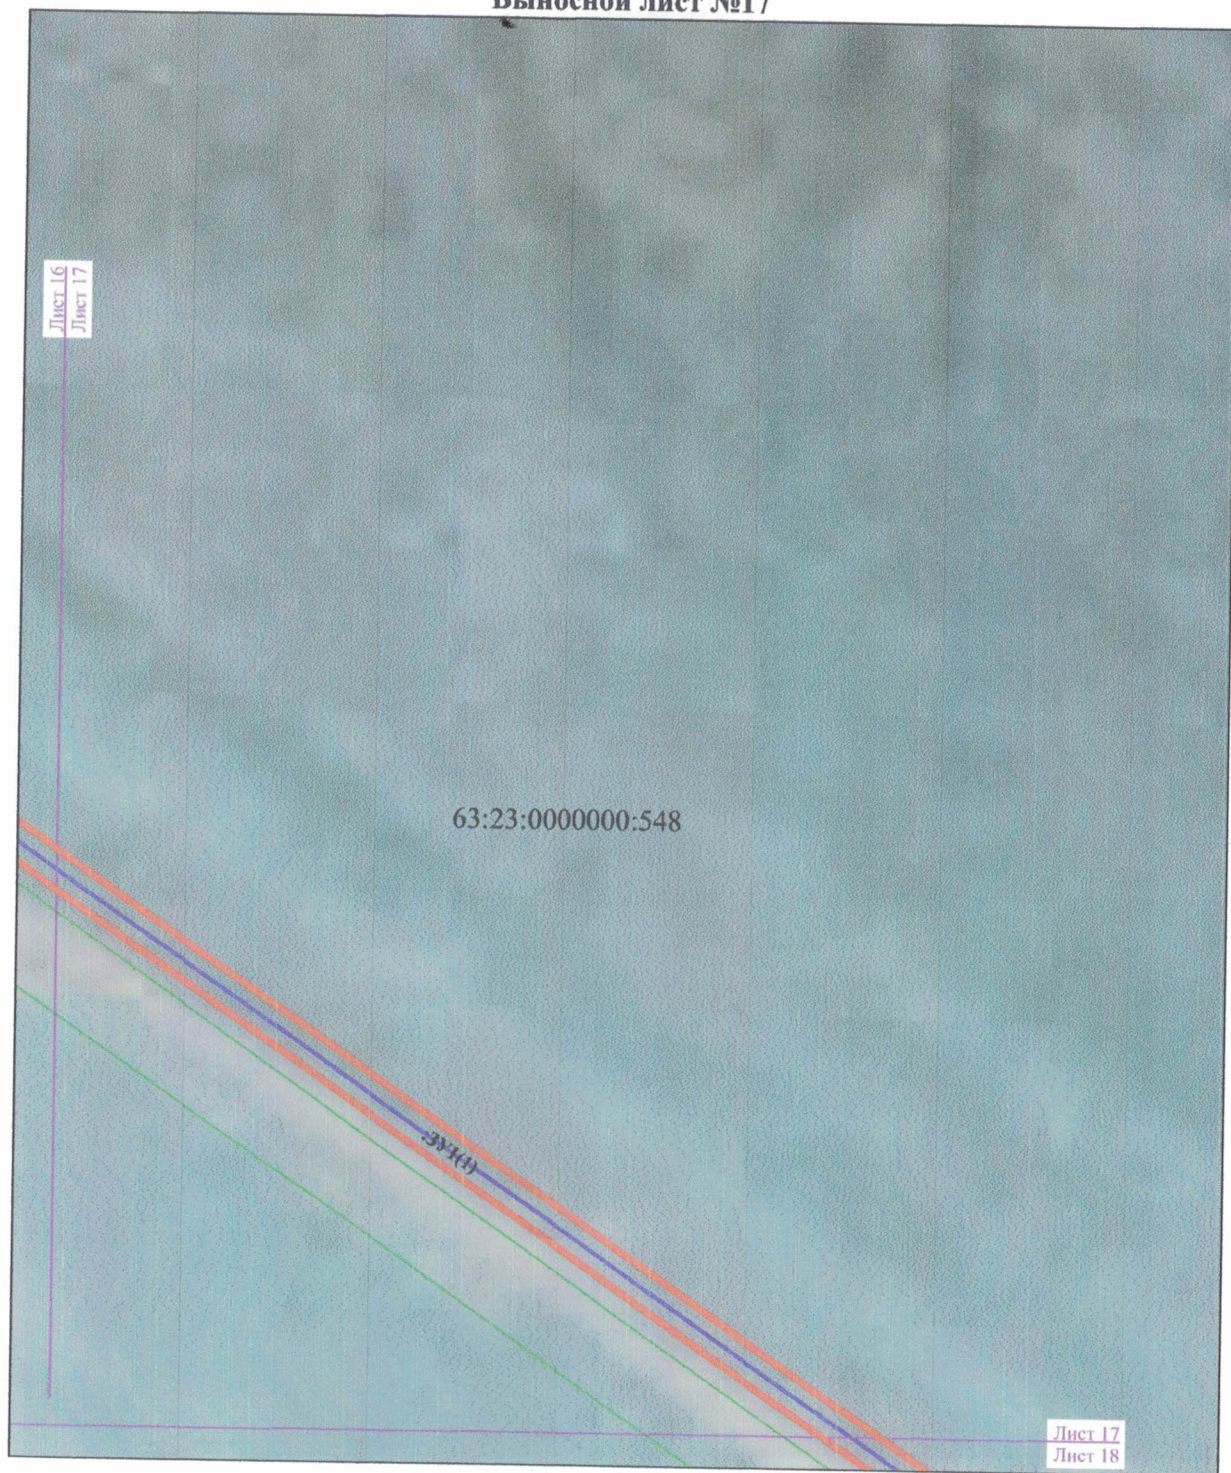

Масштаб 1:1000

Используемые условные знаки и обозначения приведены на отдельной странице в конце раздела.

Подпись

Место для отгеса **ИНЖЕНЕРНАЯ ПРОИЗВОДСТВЕННАЯ КОМПАНИЯ** г.Пенза

Коновалова А.Е.


Дата 14.07.2026 г.



СХЕМА РАСПОЛОЖЕНИЯ ГРАНИЦ ПУБЛИЧНОГО СЕРВИТУТА **«Участок ВЛ-10 кВ Ф-7 ПС Тимашевская ПФ»**

(наименование объекта, местоположение границ которого описано)

Выносной лист №18

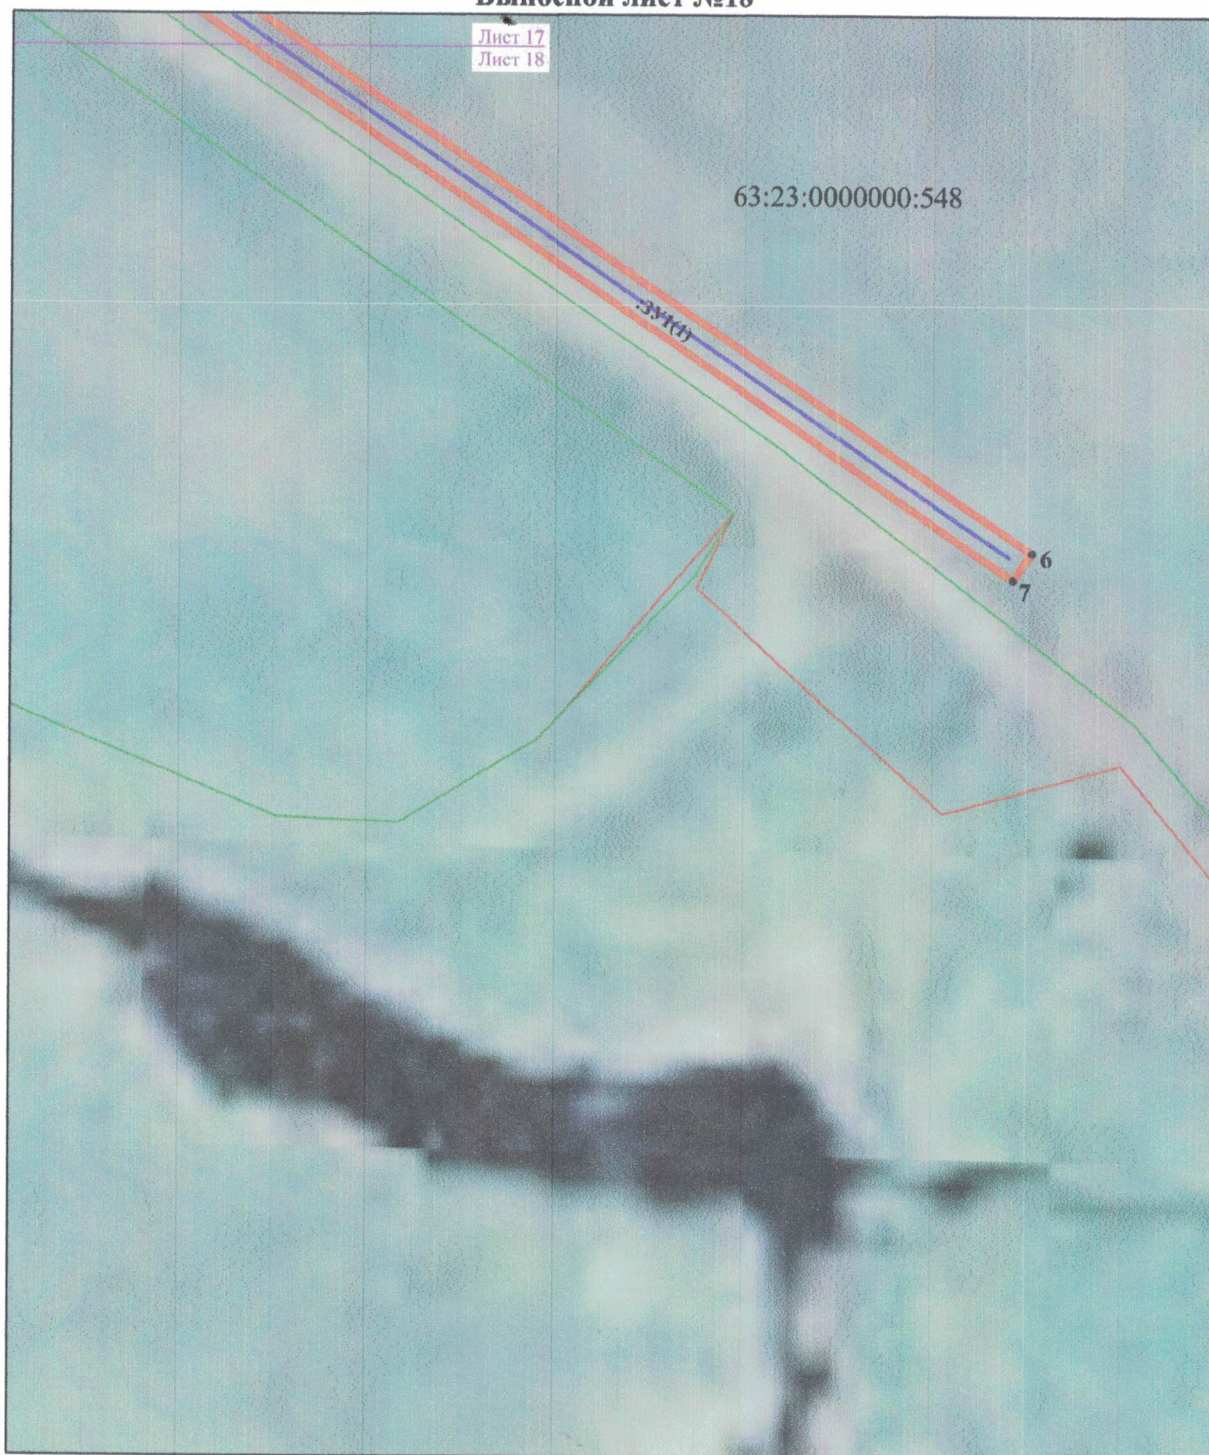

Масштаб 1:1000

Используемые условные знаки и обозначения приведены на отдельной странице в конце раздела.

Подпись _____

Коновалова А.Е.


Дата 14.07.2026 г.

Место для отпечата печати (при наличии) лица, составившего описание местоположения границ публичного сервитута



СХЕМА РАСПОЛОЖЕНИЯ ГРАНИЦ ПУБЛИЧНОГО СЕРВИТУТА
«Участок ВЛ-10 кВ Ф-7 ПС Тимашевская ПФ»

(наименование объекта, местоположение границ которого описано)

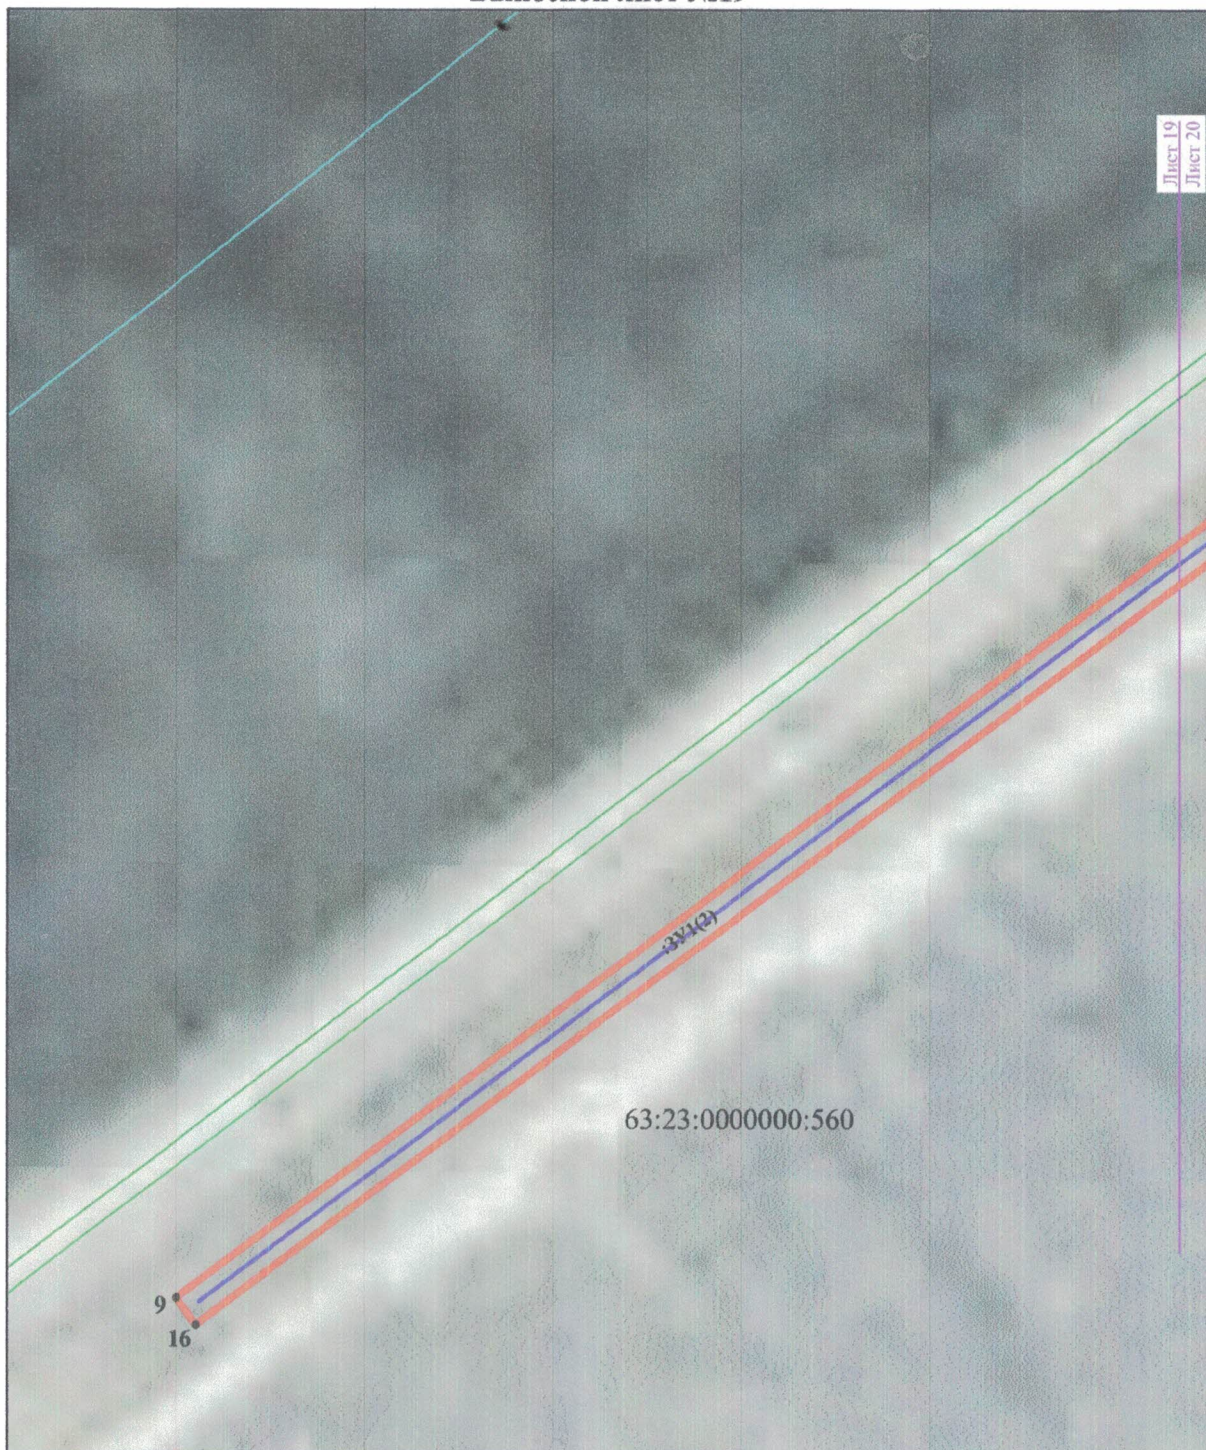Выносной лист №19**Масштаб 1:1000**

Используемые условные знаки и обозначения приведены на отдельной странице в конце раздела.

Подпись _____

Коновалова А.Е.

Дата 14.07.2026 г.

Место для отрисовки печати (при наличии) лица, составившего описание местоположения границ публичного сервитута



**СХЕМА РАСПОЛОЖЕНИЯ ГРАНИЦ ПУБЛИЧНОГО СЕРВИТУТА
«Участок ВЛ-10 кВ Ф-7 ПС Тимашевская ПФ»**

(наименование объекта, местоположение границ которого описано)

Выносной лист №20

63:23:0000000:560

Масштаб 1:1000

Используемые условные знаки и обозначения приведены на отдельной странице в конце раздела.

Подпись

Место для оттиска печати (при наличии) лица, составившего описание местоположения границ публичного сервитута

Коновалова А.Е.

Дата 14.07.2026 г.

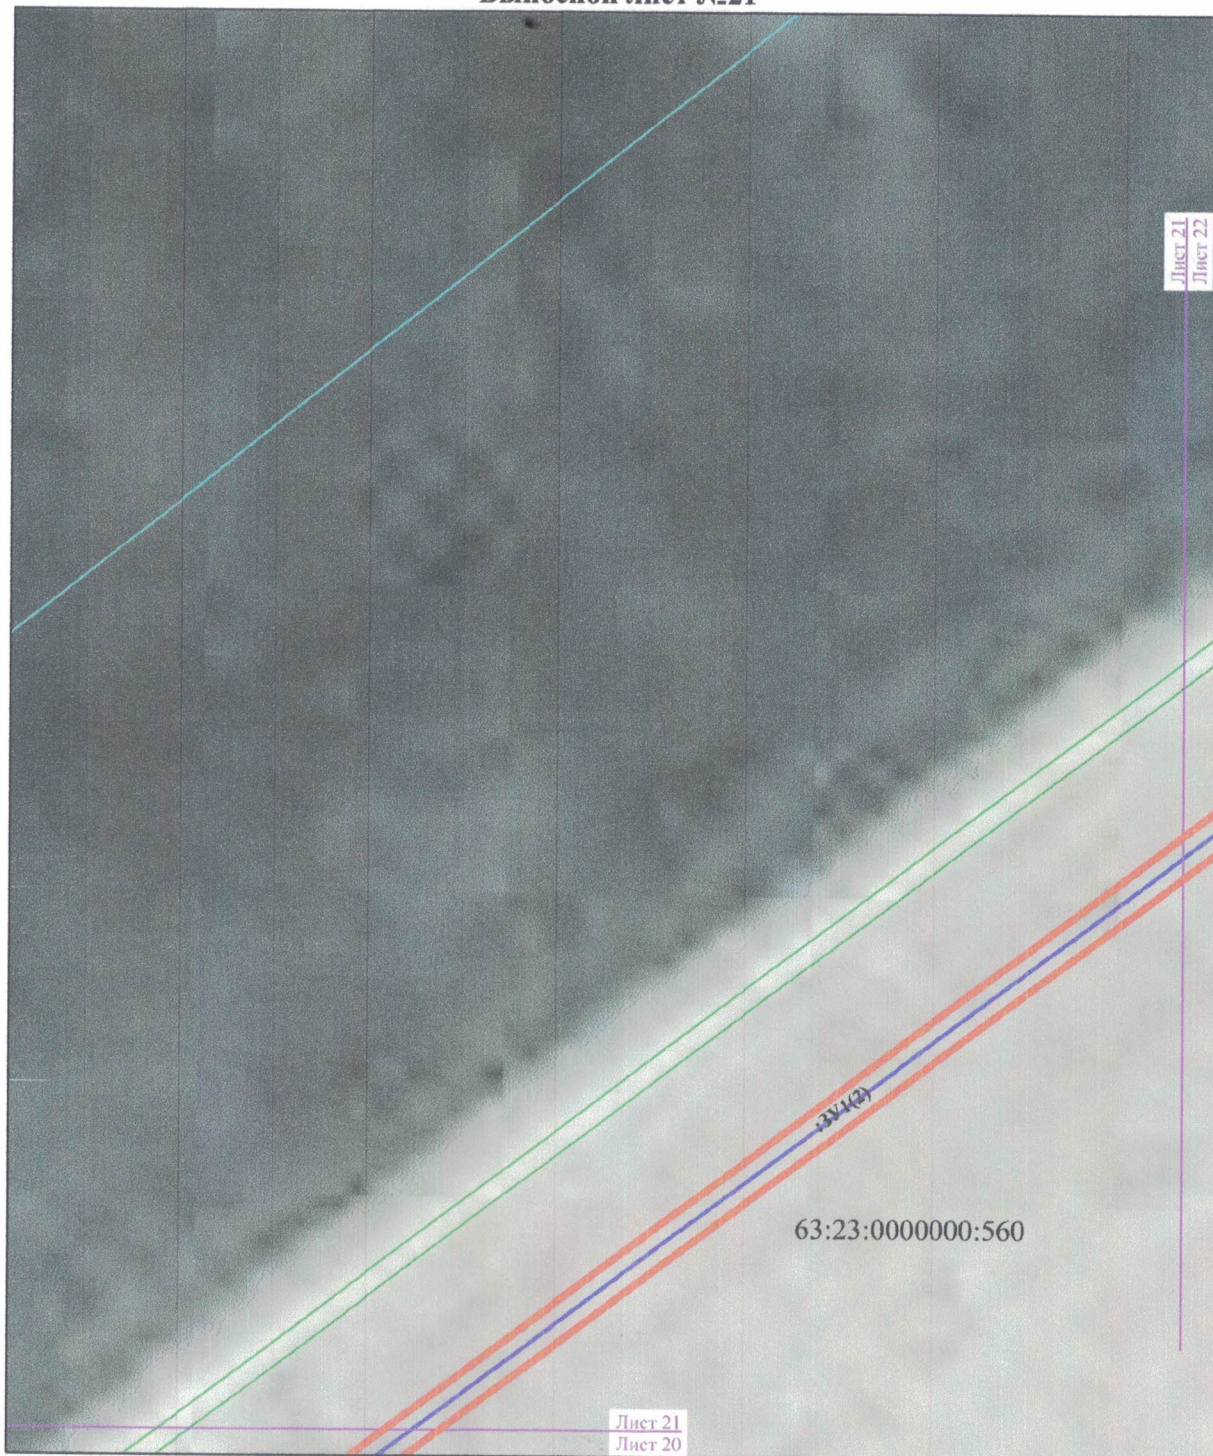


СХЕМА РАСПОЛОЖЕНИЯ ГРАНИЦ ПУБЛИЧНОГО СЕРВИТУТА

«Участок ВЛ-10 кВ Ф-7 ПС Тимашевская ПФ»

(наименование объекта, местоположение границ которого описано)

Выносной лист №21



Масштаб 1:1000

Используемые условные знаки и обозначения приведены на отдельной странице в конце раздела.

Подпись

Коновалова А.Е.

Дата 14.07.2026 г.


Место для описания (присутствия) лица, составившего описание местоположения границ публичного сервитута



СХЕМА РАСПОЛОЖЕНИЯ ГРАНИЦ ПУБЛИЧНОГО СЕРВИТУТА «Участок ВЛ-10 кВ Ф-7 ПС Тимашевская ПФ»

(наименование объекта, местоположение границ которого описано)

Выносной лист №22

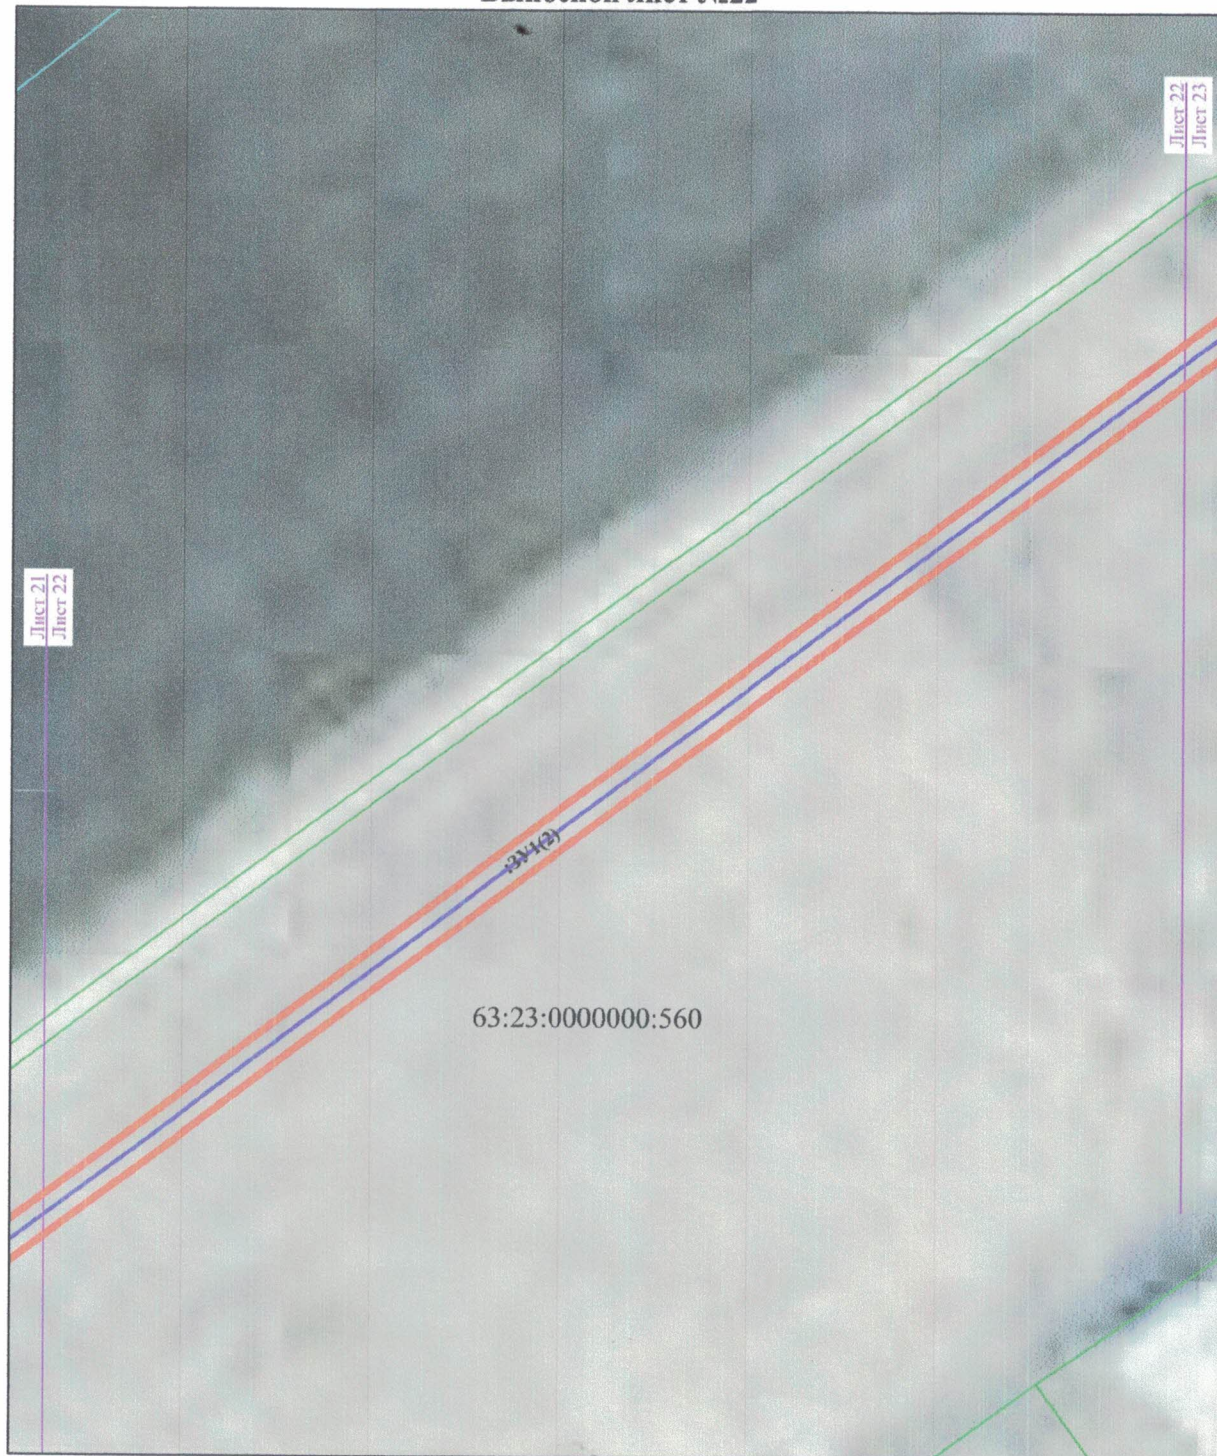

Масштаб 1:1000

Используемые условные знаки и обозначения приведены на отдельной странице в конце раздела.

Подпись

Коновалова А.Е.

Дата 14.07.2026 г.

Место для оттиска печати (при наличии) лица, составившего описание местоположения границ публичного сервитута



СХЕМА РАСПОЛОЖЕНИЯ ГРАНИЦ ПУБЛИЧНОГО СЕРВИТУТА **«Участок ВЛ-10 кВ Ф-7 ПС Тимашевская ПФ»**

(наименование объекта, местоположение границ которого описано)

Выносной лист №23



Масштаб 1:1000

Используемые условные знаки и обозначения приведены на отдельной странице в конце раздела.

Подпись

Коновалова А.Е.

Дата 14.07.2026 г.

Место для подписки (подпись и печать) лица, составившего описание местоположения границ публичного сервитута

